


- 【情報盤 上手】
・100V 15Aコンセント×3口
 - 【情報盤 下手】
・100V 15Aコンセント×3口
 - 【分電盤①ーイベント分電盤】
・単相3線 75A ※最大15KVAまで
 - 【分電盤②ーイベント開閉器盤】
・単相3線 100A ※最大20KVAまで
※1
- ※1 イベント開閉器盤の電気回路については、別の会場と関係があるため、最大容量はご確認ください。

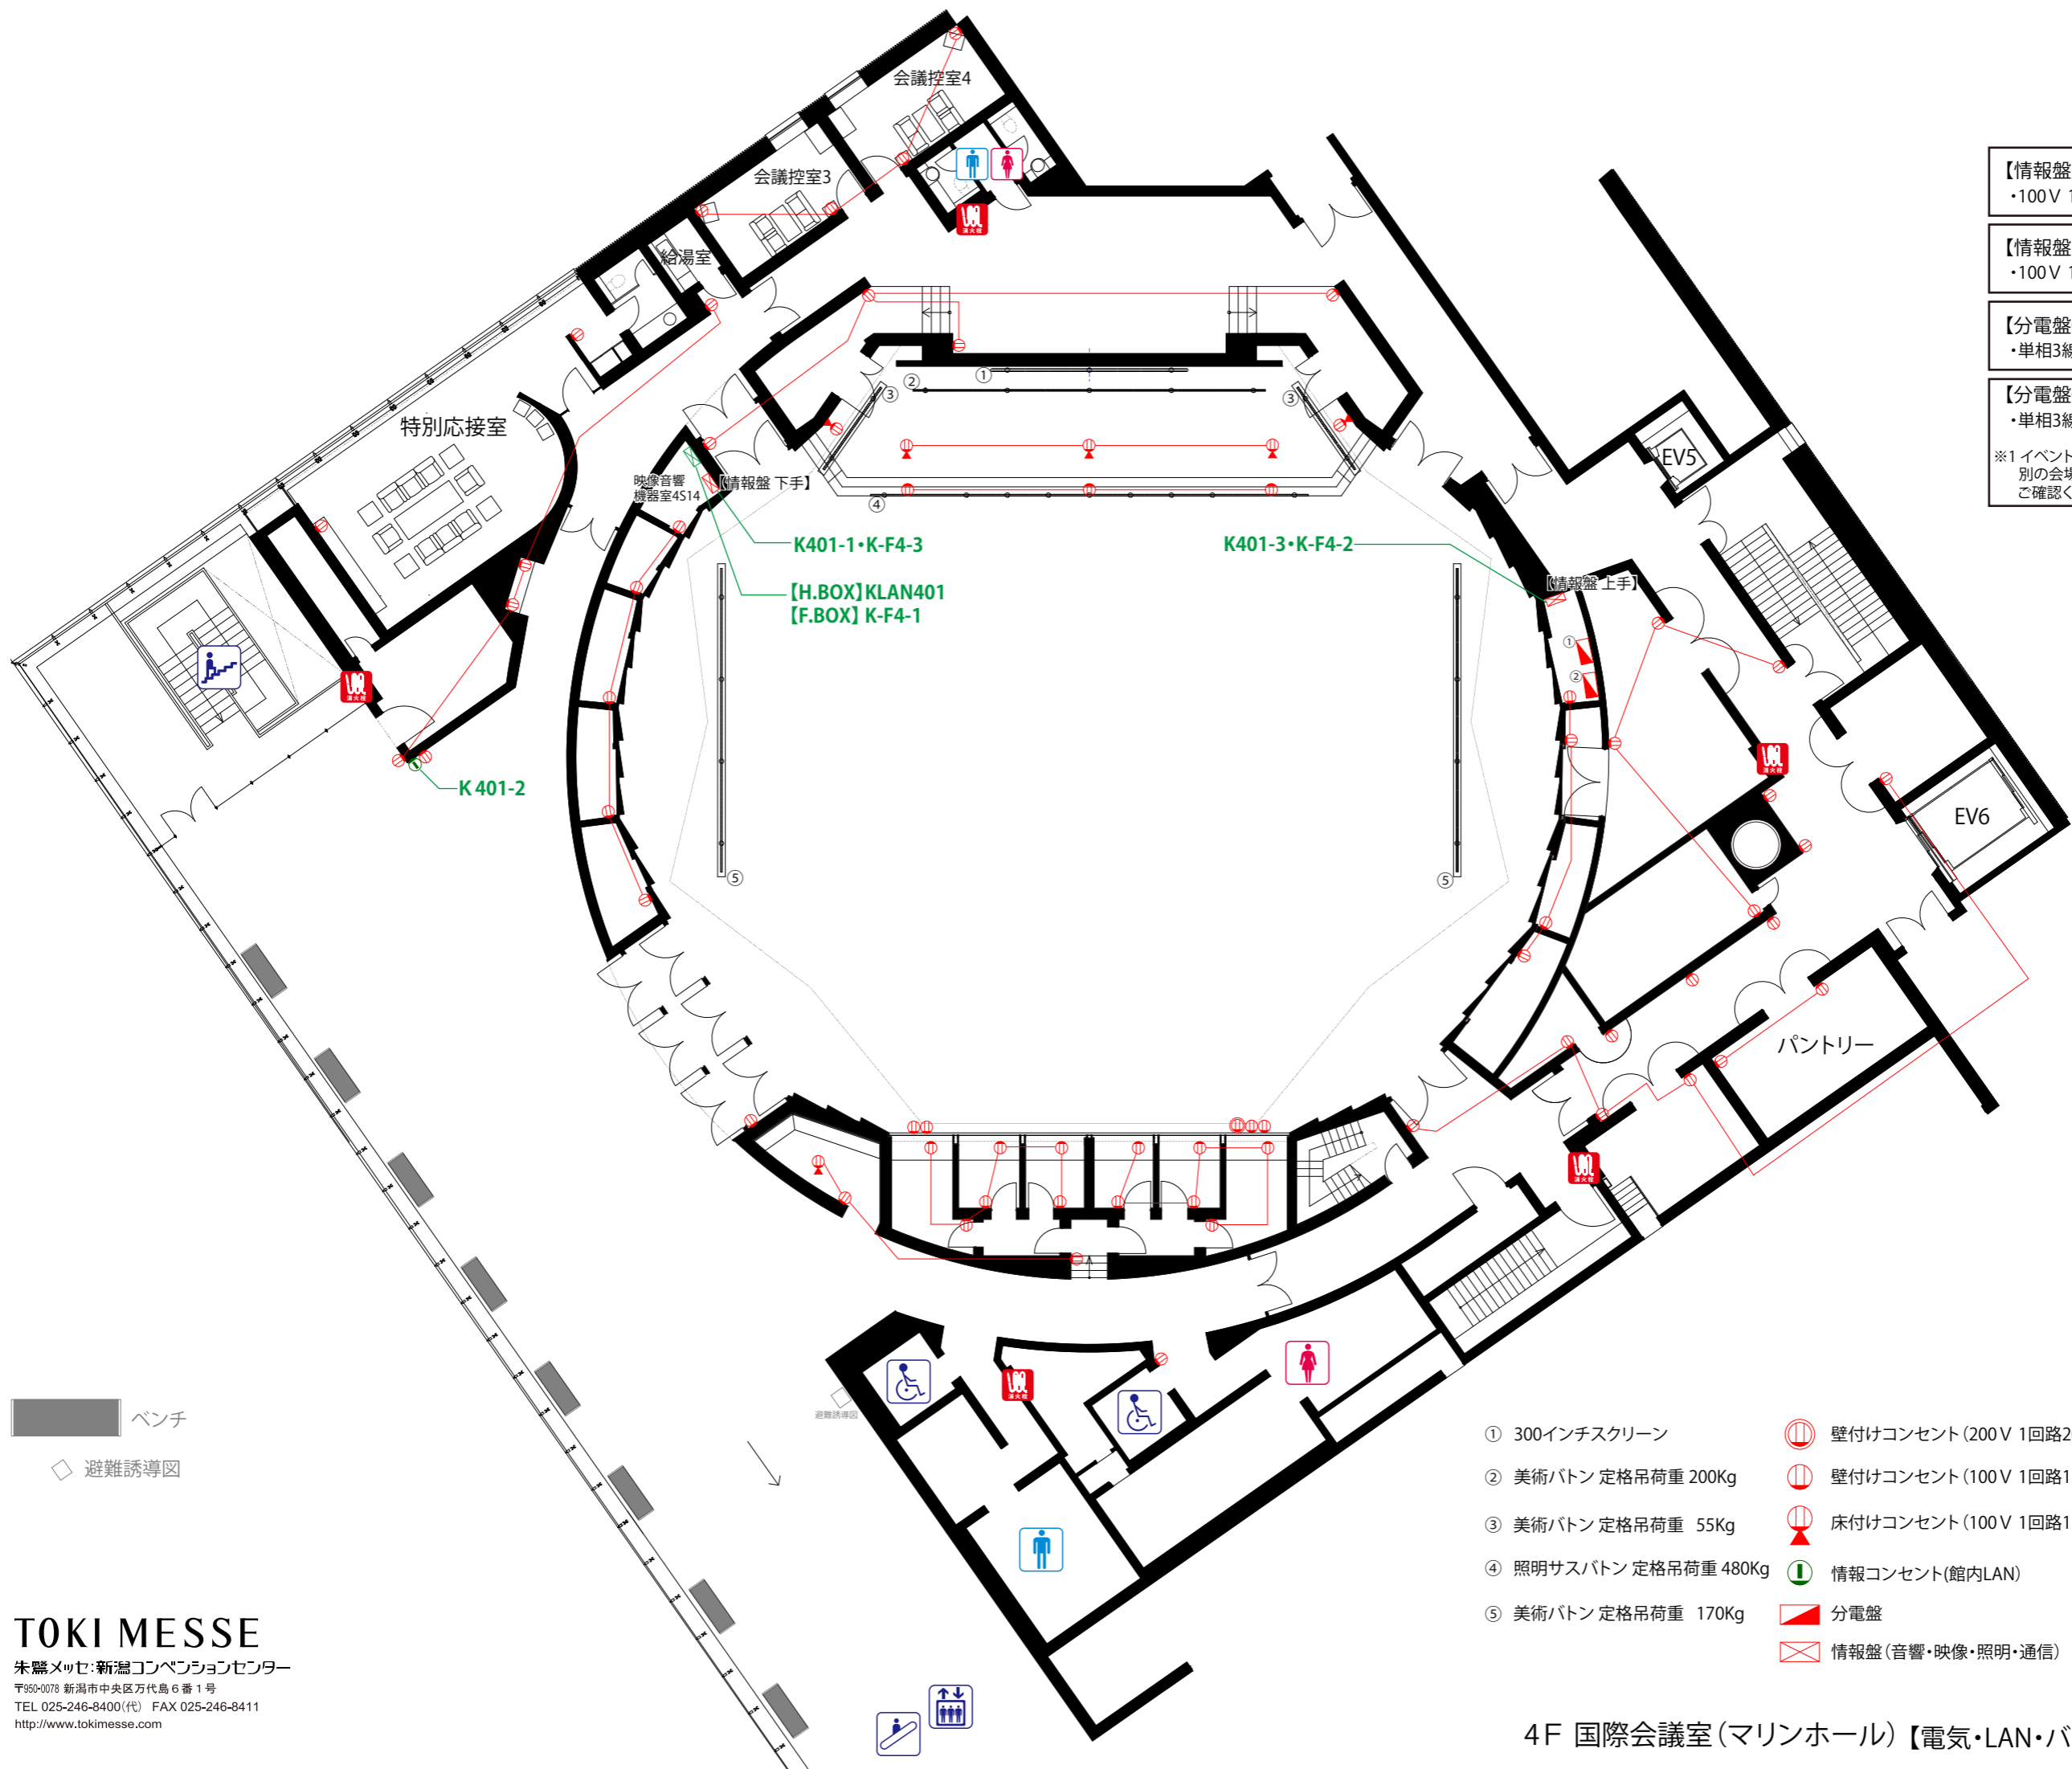

■ ベンチ
◇ 避難誘導図

- ① 300インチスクリーン
- ② 美術バトン 定格吊荷重 200Kg
- ③ 美術バトン 定格吊荷重 55Kg
- ④ 照明サスバトン 定格吊荷重 480Kg
- ⑤ 美術バトン 定格吊荷重 170Kg
- 壁付けコンセント (200V 1回路20A)
- 壁付けコンセント (100V 1回路15A)
- 床付けコンセント (100V 1回路15A)
- 情報コンセント (館内LAN)
- 分電盤
- 情報盤 (音響・映像・照明・通信)
- トイレ
- 車椅子対応トイレ
- エスカレーター
- 階段
- エレベーター
- 消火栓