


サービスヤード 1

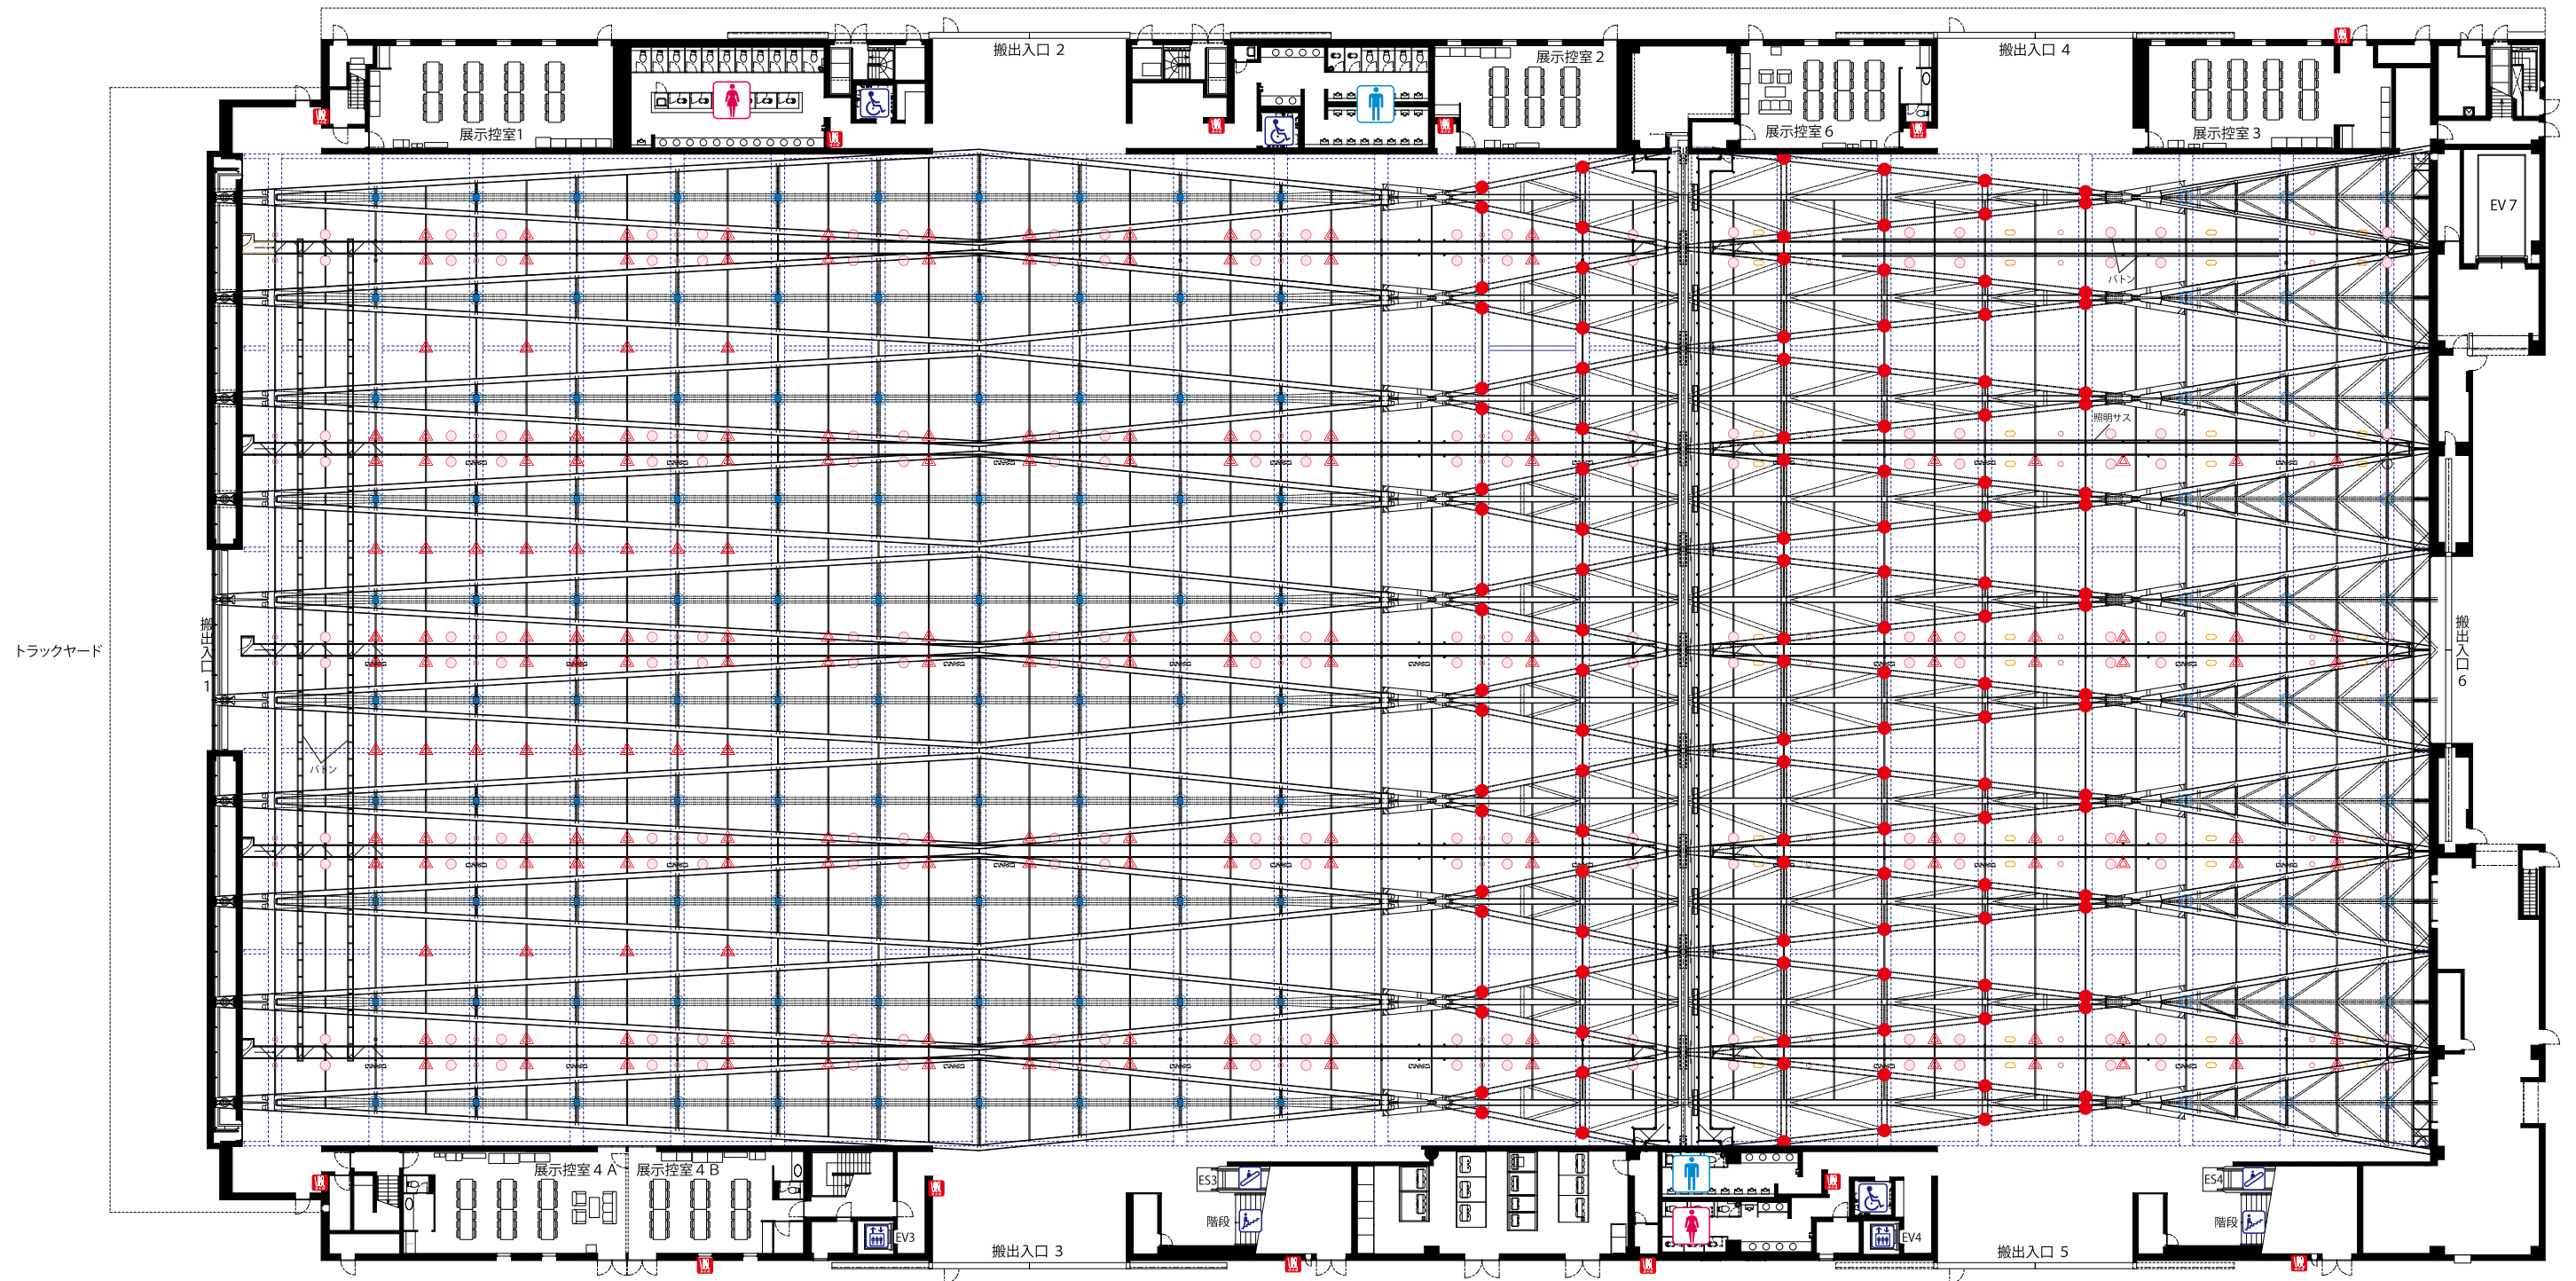

サービスヤード 2

記号	名称	仕様	設置個数	記号	名称	備考
●	吊物用フック	張弦梁トラス束材交点: 2t/個所	100	○	一般照明	キャットウォークより支持
●	吊物用フック	ヤジロペトラス下弦材交点: 2t/個所	120	○	調光照明	キャットウォークより支持
○	吊物用フック	跳ねだしトラス下弦材交点: 2t/個所	30	○	保安・非常灯	キャットウォークより支持
△	吊物用フック	屋根繋ぎ梁下部: 1t/個所	181			

- トイレ
- 車椅子対応トイレ
- エスカレーター
- 階段
- エレベーター
- 消火栓

◆吊り物の総合計重量は20tまで。

