


会議控室1

小会議室204

小会議室203

小会議室202

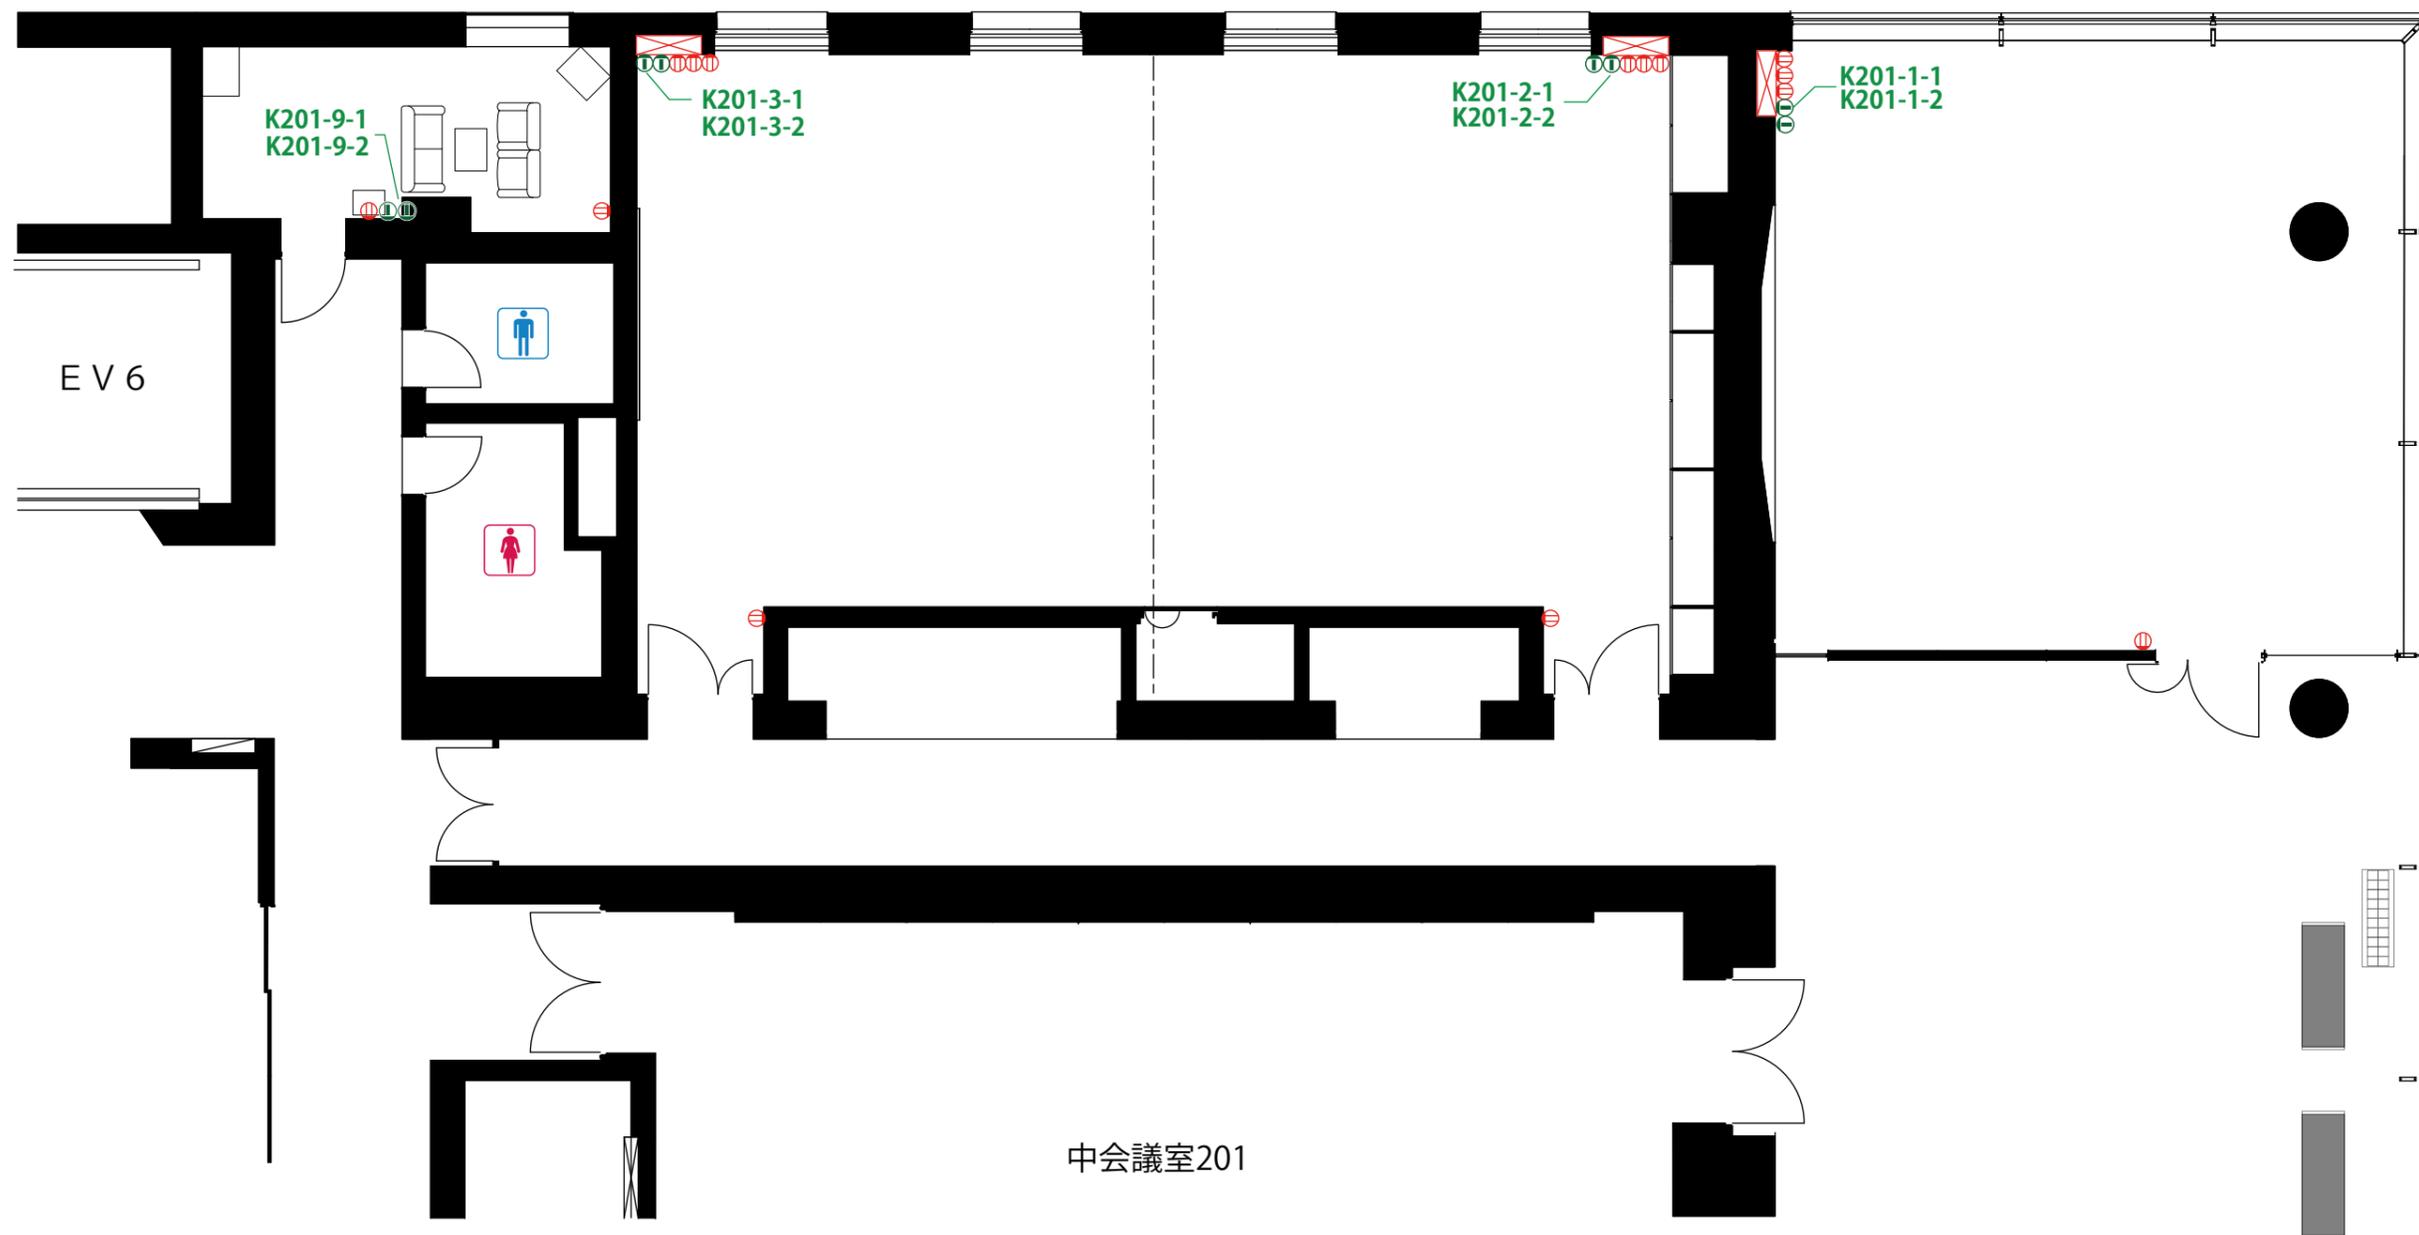

EV 6

中会議室201



トイレ

車椅子対応トイレ

エスカレーター

階段

エレベーター

ベンチ

傘立て

壁付けコンセント (100V 1回路15A)

情報コンセント (館内LAN)

情報盤 (音響・通信)