出入口
出口（臨時）
臨港道路１号線
資材搬入口1
資材搬入口2
サービスヤード１
出入口コーナー
階段B7
主催者控室1
女子便所1
EPS1
EL1
搬出入口2
VM1
男子便所1
HC2
主催者控室2
可動壁収納庫
控室3
控室倉庫1
搬出入口4
便所5
主催者控室3
資材搬入口3
VM2
階段B10
EVB3
荷廊室
駐車場2
駐車場1
駐輪場（身障者用駐車スペース）
倉庫
階段A3
階段A2
EV A3
EPS2
搬出入口1
総合監視室
バス乗降場
男子便所2
女子便所2
応接室
管理車両置場
普通車庫ヤード
駐車場3
搬出入口6
熱源機械室
階段A1
倉庫
共用倉庫2
共用倉庫1
交通広場
業務施設車寄せ
車寄せ2
情報機械室
打合せ室
車寄せ1
タクシー乗場
発電機室
電気室A1
事務室
階段A4
共用倉庫3
空調機械室A1
消火ポンプ層
消火ポンプ室
階段C1
階段C2
EVA1
エントランスホール1
エントランスホール2
倉庫C1
EVC1
女子便所1
HC1
V.M.1
TEL1
階段C3
イベントゴミ置場兼ゴミカート置場
受水槽室
コピー室
倉庫
会議室
控室5
外部スロープ
トラックヤード（屋外展示場）
搬出入口1
展示ホール1
展示ホール2
展示ホール3
搬出入口6
便所1
便所2
階段B4
倉庫（控室1）
搬出入口3
階段B1
電気室B1
女子便所2
HC3
TEL2
搬出入口5
階段B2
共用倉庫4
出入口コーナー
階段B5
EVB1
EVB2
サービスヤード2
外部階段B1
防風壁
第3バース
小型船 船着場
信濃川
県施設
民間施設

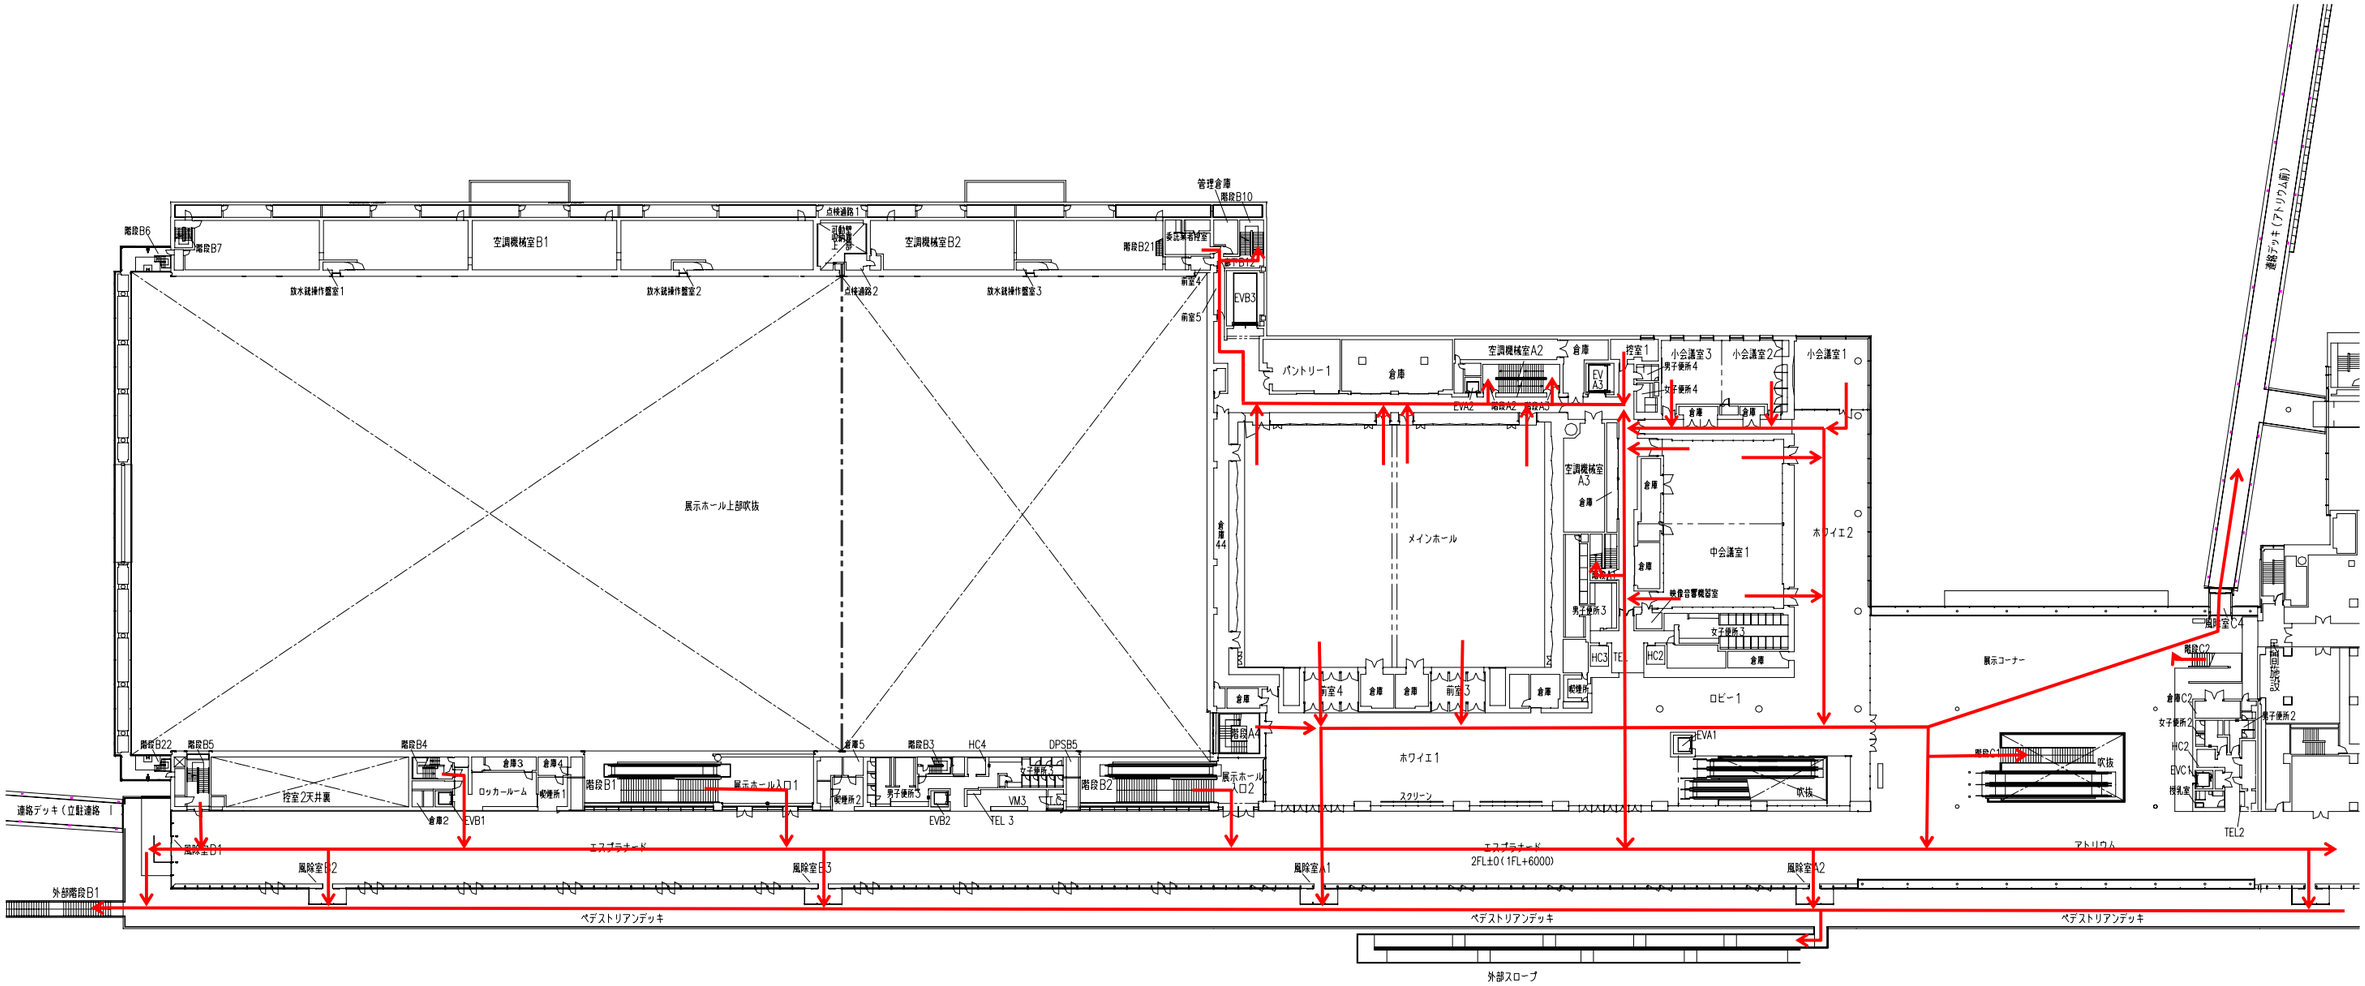
階段B6
階段B7
空調機械室B1
放水銃操作盤室1
放水銃操作盤室2
点検通路1
点検通路2
空調機械室B2
放水銃操作盤室3
階段B21
多目的倉庫
管理倉庫
階段B10
前室4
前室5
EVB3
展示ホール上部吹抜
パントリー1
倉庫
空調機械室A2
EVA2
階段A2
階段A3
倉庫
控室1
小会議室3
男子便所4
女子便所4
小会議室2
小会議室1
EV A3
空調機械室A3
メインホール
倉庫44
中会議室1
ホワイエ2
映像音響機器室
男子便所3
女子便所3
HC3
TEL
HC2
ロビー1
階段A4
前室4
前室3
便所
ホワイエ1
EVA1
スクリーン
吹抜
展示コーナー
連絡ブッチ（アトリウム側）
階段C4
階段C2
倉庫C2
女子便所2
男子便所2
HC2
EVC1
授乳室
TEL2
階段C1
吹抜
アトリウム
連絡デッキ（立駐連絡）
外部階段B1
階段B22
階段B5
階段B4
控室2天井裏
倉庫3
倉庫4
ロッカールーム
便所1
倉庫2
EVB1
階段B1
展示ホール入口1
倉庫5
階段B3
HC4
DPSB5
便所2
男子便所1
女子便所1
EVB2
VM3
TEL 3
階段B2
展示ホール入口2
風除室B1
風除室B2
風除室B3
風除室A1
風除室A2
エスプラネード
エスプラネード
2FL±0（1FL+6000）
ペデストリアンデッキ
ペデストリアンデッキ
ペデストリアンデッキ
外部スロープ

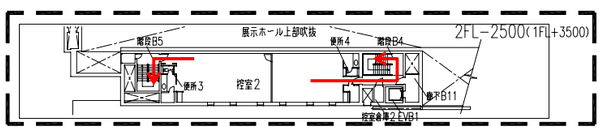
展示ホール上部吹抜
2FL−2500（1FL+3500）
階段B5
便所4
階段B4
便所3
控室2
階段B11
控室専用2 EVB1

県施設 | 民間施設

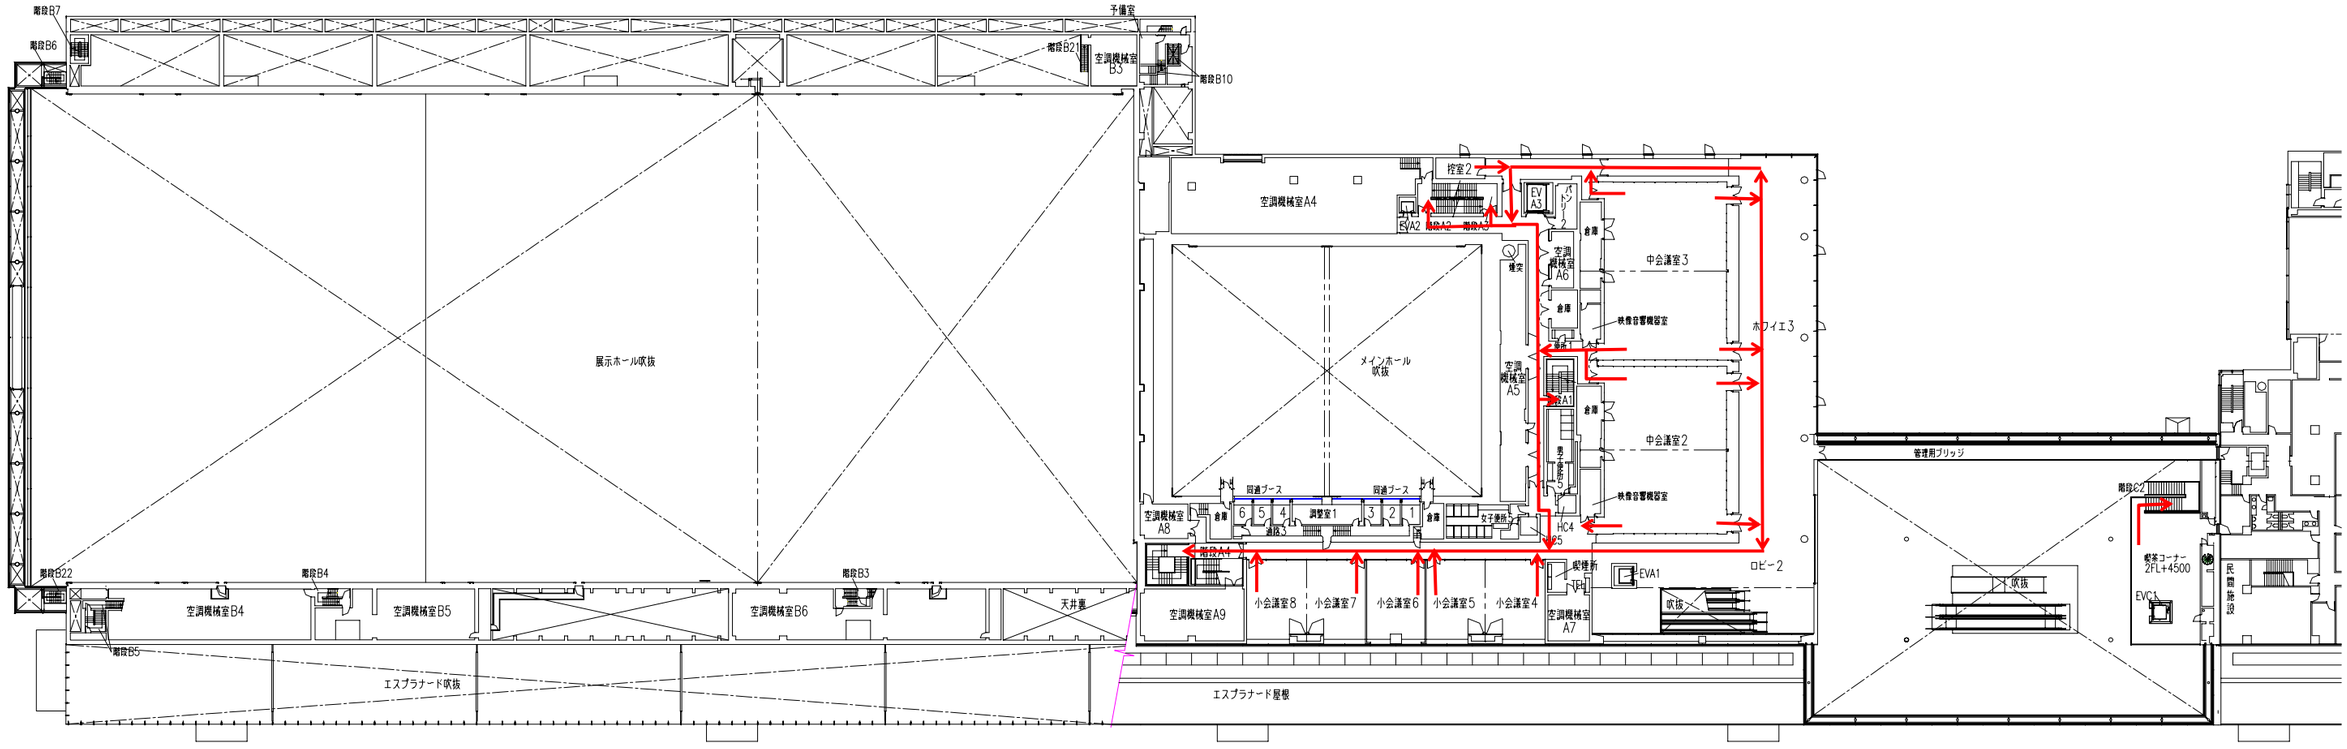
階段B7
階段B6
予備室
階段B21
空調機械室B3
階段B10
展示ホール吹抜
空調機械室A4
控室2
EV A3
EV A2
階段A2
階段A3
倉庫
空調機械室A6
中会議室3
機械室
倉庫
映像音響機器室
ホワイエ3
メインホール吹抜
空調機械室A5
倉庫
中会議室2
男子便所
映像音響機器室
回遊ブース
回遊ブース
空調機械室A8
倉庫
6
5
4
調整室1
3
2
1
倉庫
女子便所
通路3
HC4
HC5
階段A1
階段B22
階段B4
階段B3
空調機械室B4
空調機械室B5
空調機械室B6
天井裏
空調機械室A9
小会議室8
小会議室7
小会議室6
小会議室5
小会議室4
喫煙所
PS
EVA1
空調機械室A7
吹抜
ロビー2
階段B5
エスプラナード吹抜
エスプラナード屋根
管理用ブリッジ
階段C2
吹抜
喫茶コーナー
2FL+4500
EVC1
民間施設

県施設 | 民間施設

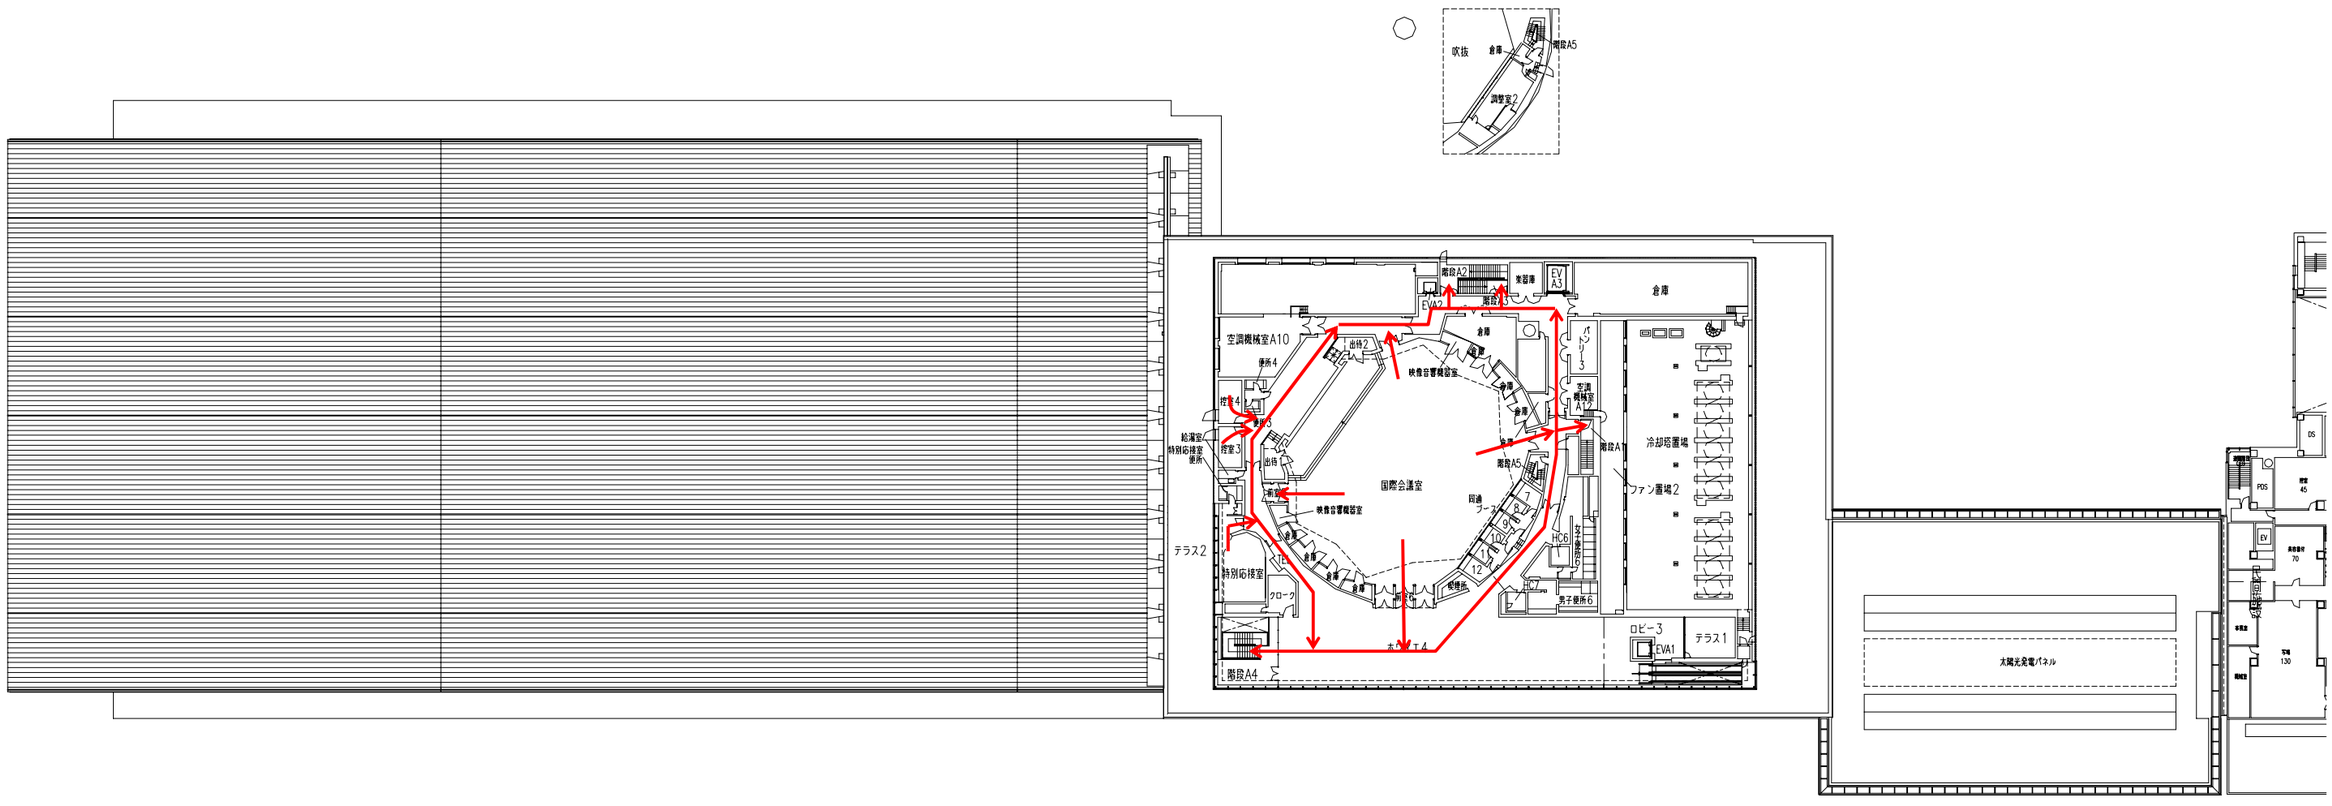
吹抜
倉庫
階段A5
調整室2
階段A2
EVA2
階段A3
楽器庫
EV A3
倉庫
空調機械室A10
出特2
便所4
倉庫
倉庫
映像音響機器室
倉庫
空調機械室A1
階段A1
冷却塔置場
ファン置場2
給湯室
特別応接室便所
控室3
便所3
出特
前室
映像音響機器室
国際会議室
階段A5
廊通
ブース
倉庫
倉庫
倉庫
倉庫
HC6
女子便所6
男子便所6
テラス2
特別応接室
クローク
階段A4
ホワイエ4
ロビー3
EVA1
テラス1
太陽光発電パネル
DS
POS
EV
電気室
70
130
階段A6
45

県施設 | 民間施設